

REGIONE PIEMONTE PROVINCIA DI CUNEO  
**COMUNE DI COSTIGLIOLE SALUZZO**

**ISTITUTO COMPRENSIVO  
 "DON GIORGIO BELLIARDO"**  
 Piazza Vittorio Emanuele II n.10

**PROGETTO ESECUTIVO**

Manutenzione straordinaria ed adeguamento alle norme di sicurezza, igiene e rendimento energetico

PROGETTO: **MOI arch. Giuseppe**  
 Responsabile Ufficio Tecnico  
 Comune di Costigliole Saluzzo  
 Via Vittorio Veneto, 59  
 12024 - Costigliole Saluzzo (CN)


OGGETTO: **INQUADRAMENTO,  
 RILIEVO - PIANTE E PROSPETTI**

DATA: Febbraio 2015 AGGIORNAMENTO: SCALA: 1:200


TAVOLA:  
**1**




ESTRATTO C.T.R. - scala 1:10.000

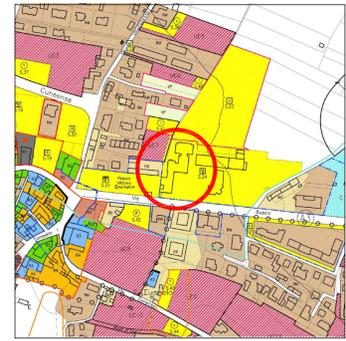

ESTRATTO P.R.G.C. - scala 1:2.000

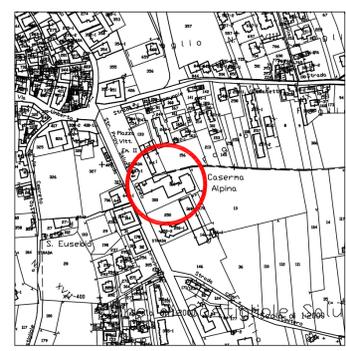


ESTRATTO DI MAPPA CATASTALE - scala 1:2.000

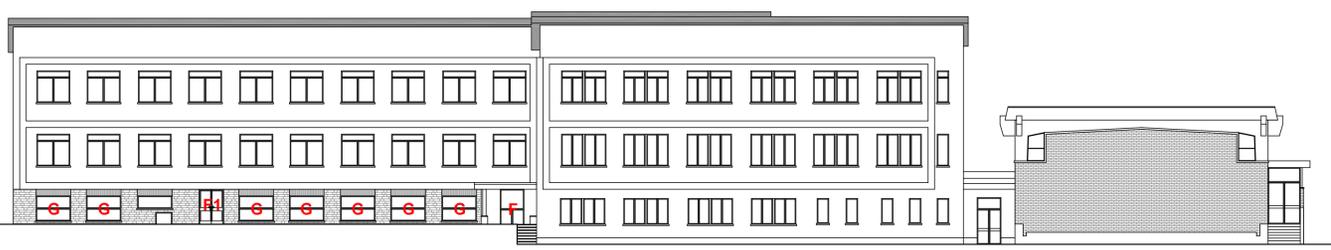

RILIEVO - PROSPETTO SUD - scala 1:200




RILIEVO - PROSPETTO NORD - scala 1:200

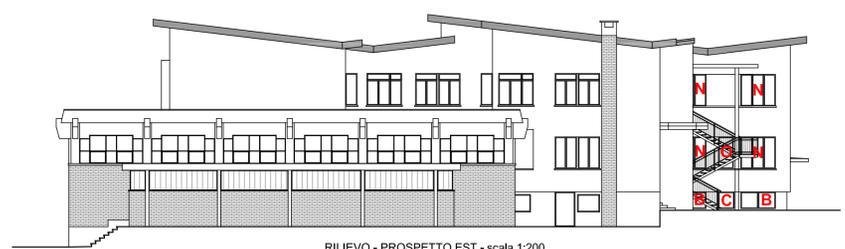


RILIEVO - PROSPETTO EST - scala 1:200




RILIEVO - PROSPETTO OVEST - scala 1:200

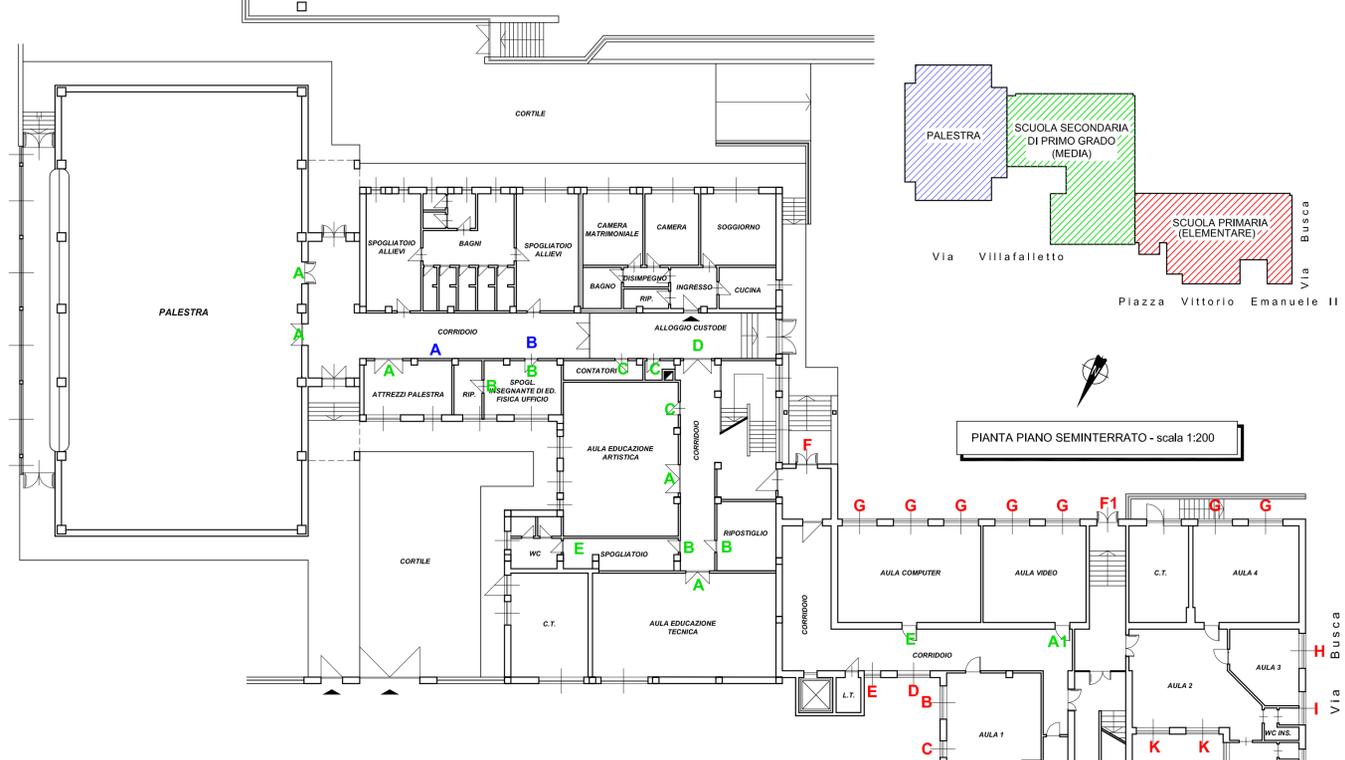

PIANTA PIANO SEMINTERRATO - scala 1:200

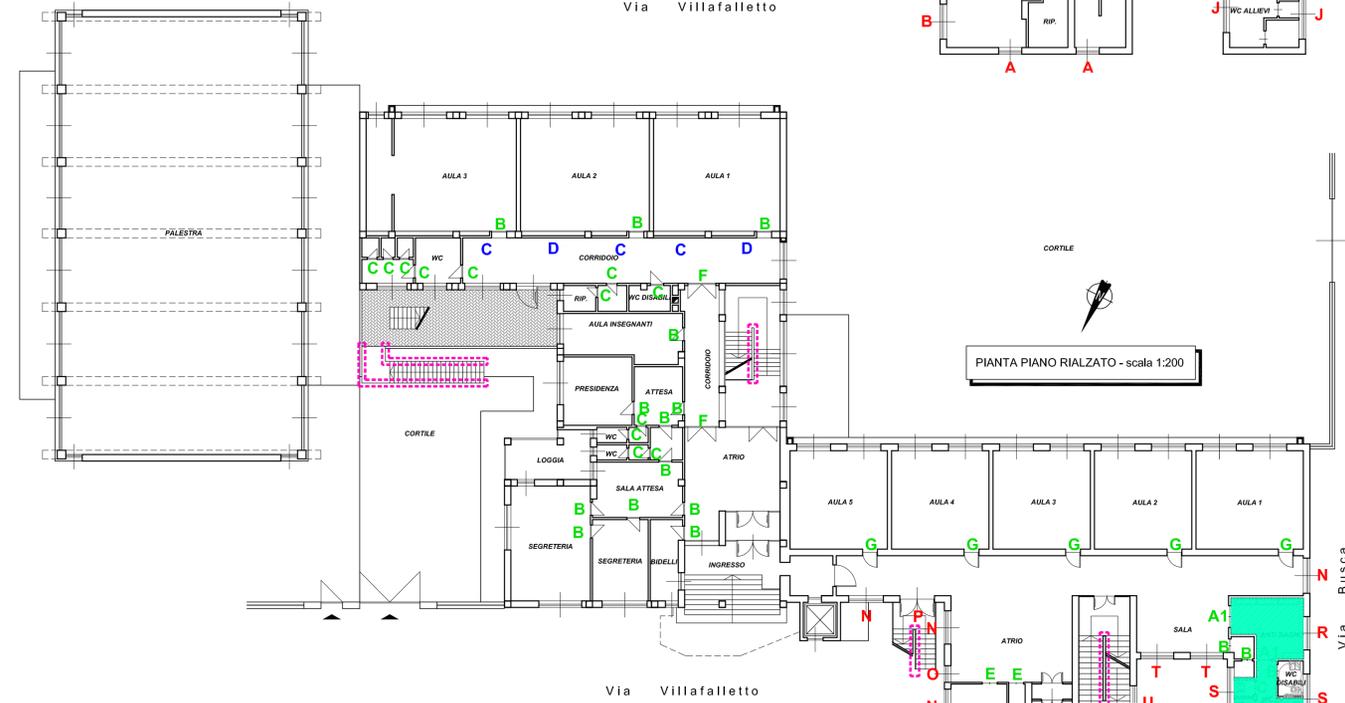

PIANTA PIANO RIALZATO - scala 1:200

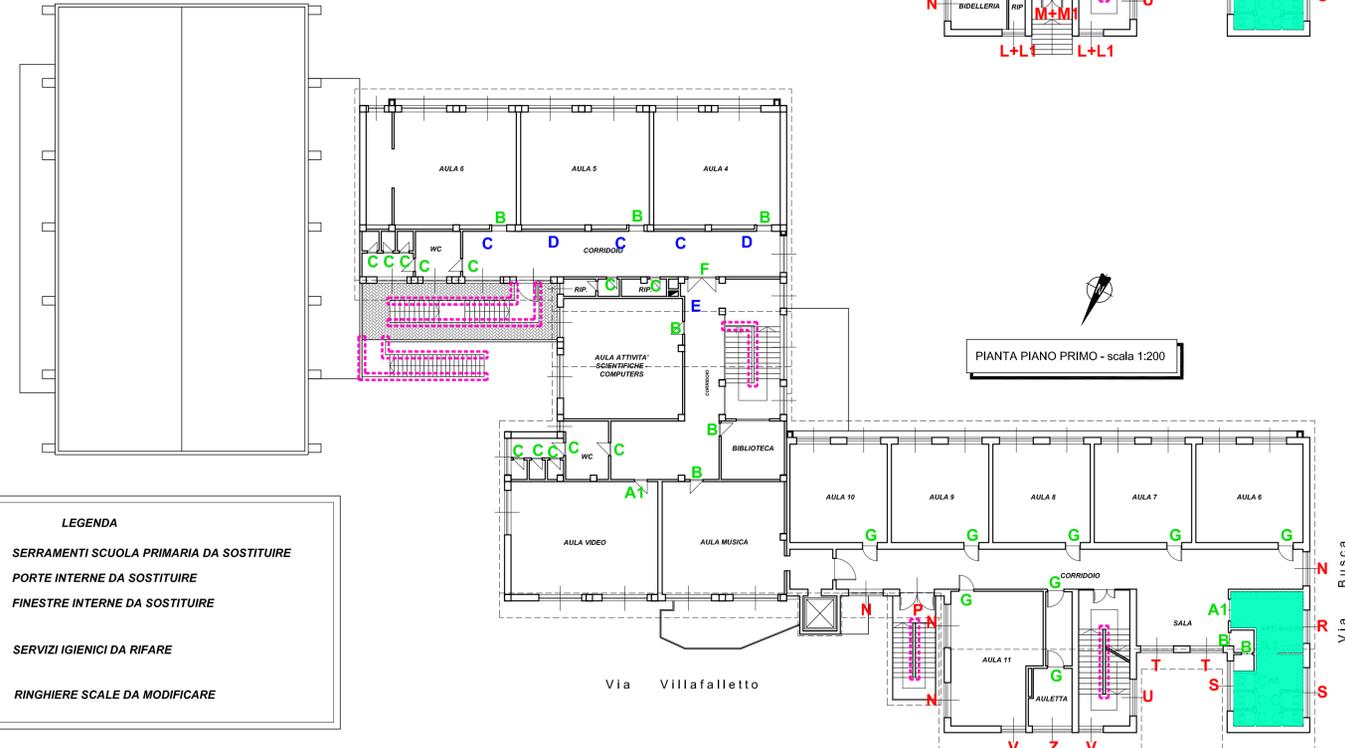

PIANTA PIANO PRIMO - scala 1:200

**LEGENDA**

- A SERRAMENTI SCUOLA PRIMARIA DA SOSTITUIRE
- A PORTE INTERNE DA SOSTITUIRE
- A FINESTRE INTERNE DA SOSTITUIRE
- SERVIZI IGIENICI DA RIFARE
- RINGHIERE SCALE DA MODIFICARE