


Regione Piemonte
COMUNE DI COSTIGLIOLE SALUZZO
 Provincia di Cuneo

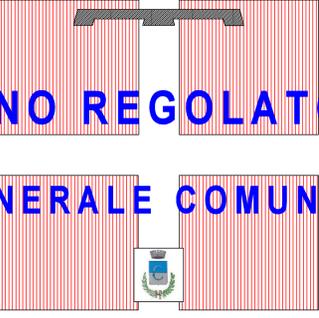

PIANO REGOLATORE GENERALE COMUNALE

VARIANTE
 STRUTTURALE AI SENSI DEL 4° COMMA DELL'ART.17 L.R. 56/77 s.m.i.

Adozione Delibera Consiglio Comunale n. del
 Adeguamento Osservazioni Regionali Delibera Consiglio Comunale n. del


Il Responsabile del Procedimento Il Segretario Comunale Il Sindaco

ASSETTO TERRITORIALE
**DELIMITAZIONE DELLE AREE DI DISSESTO
 PROPOSTA SECONDO I CRITERI DEL PAI**

Scala 1:5.000 TAV. n. **G7**

Geologi Carlo Ambrogio
 Vincenzo Piovano

PROGETTO DEFINITIVO Maggio 2007

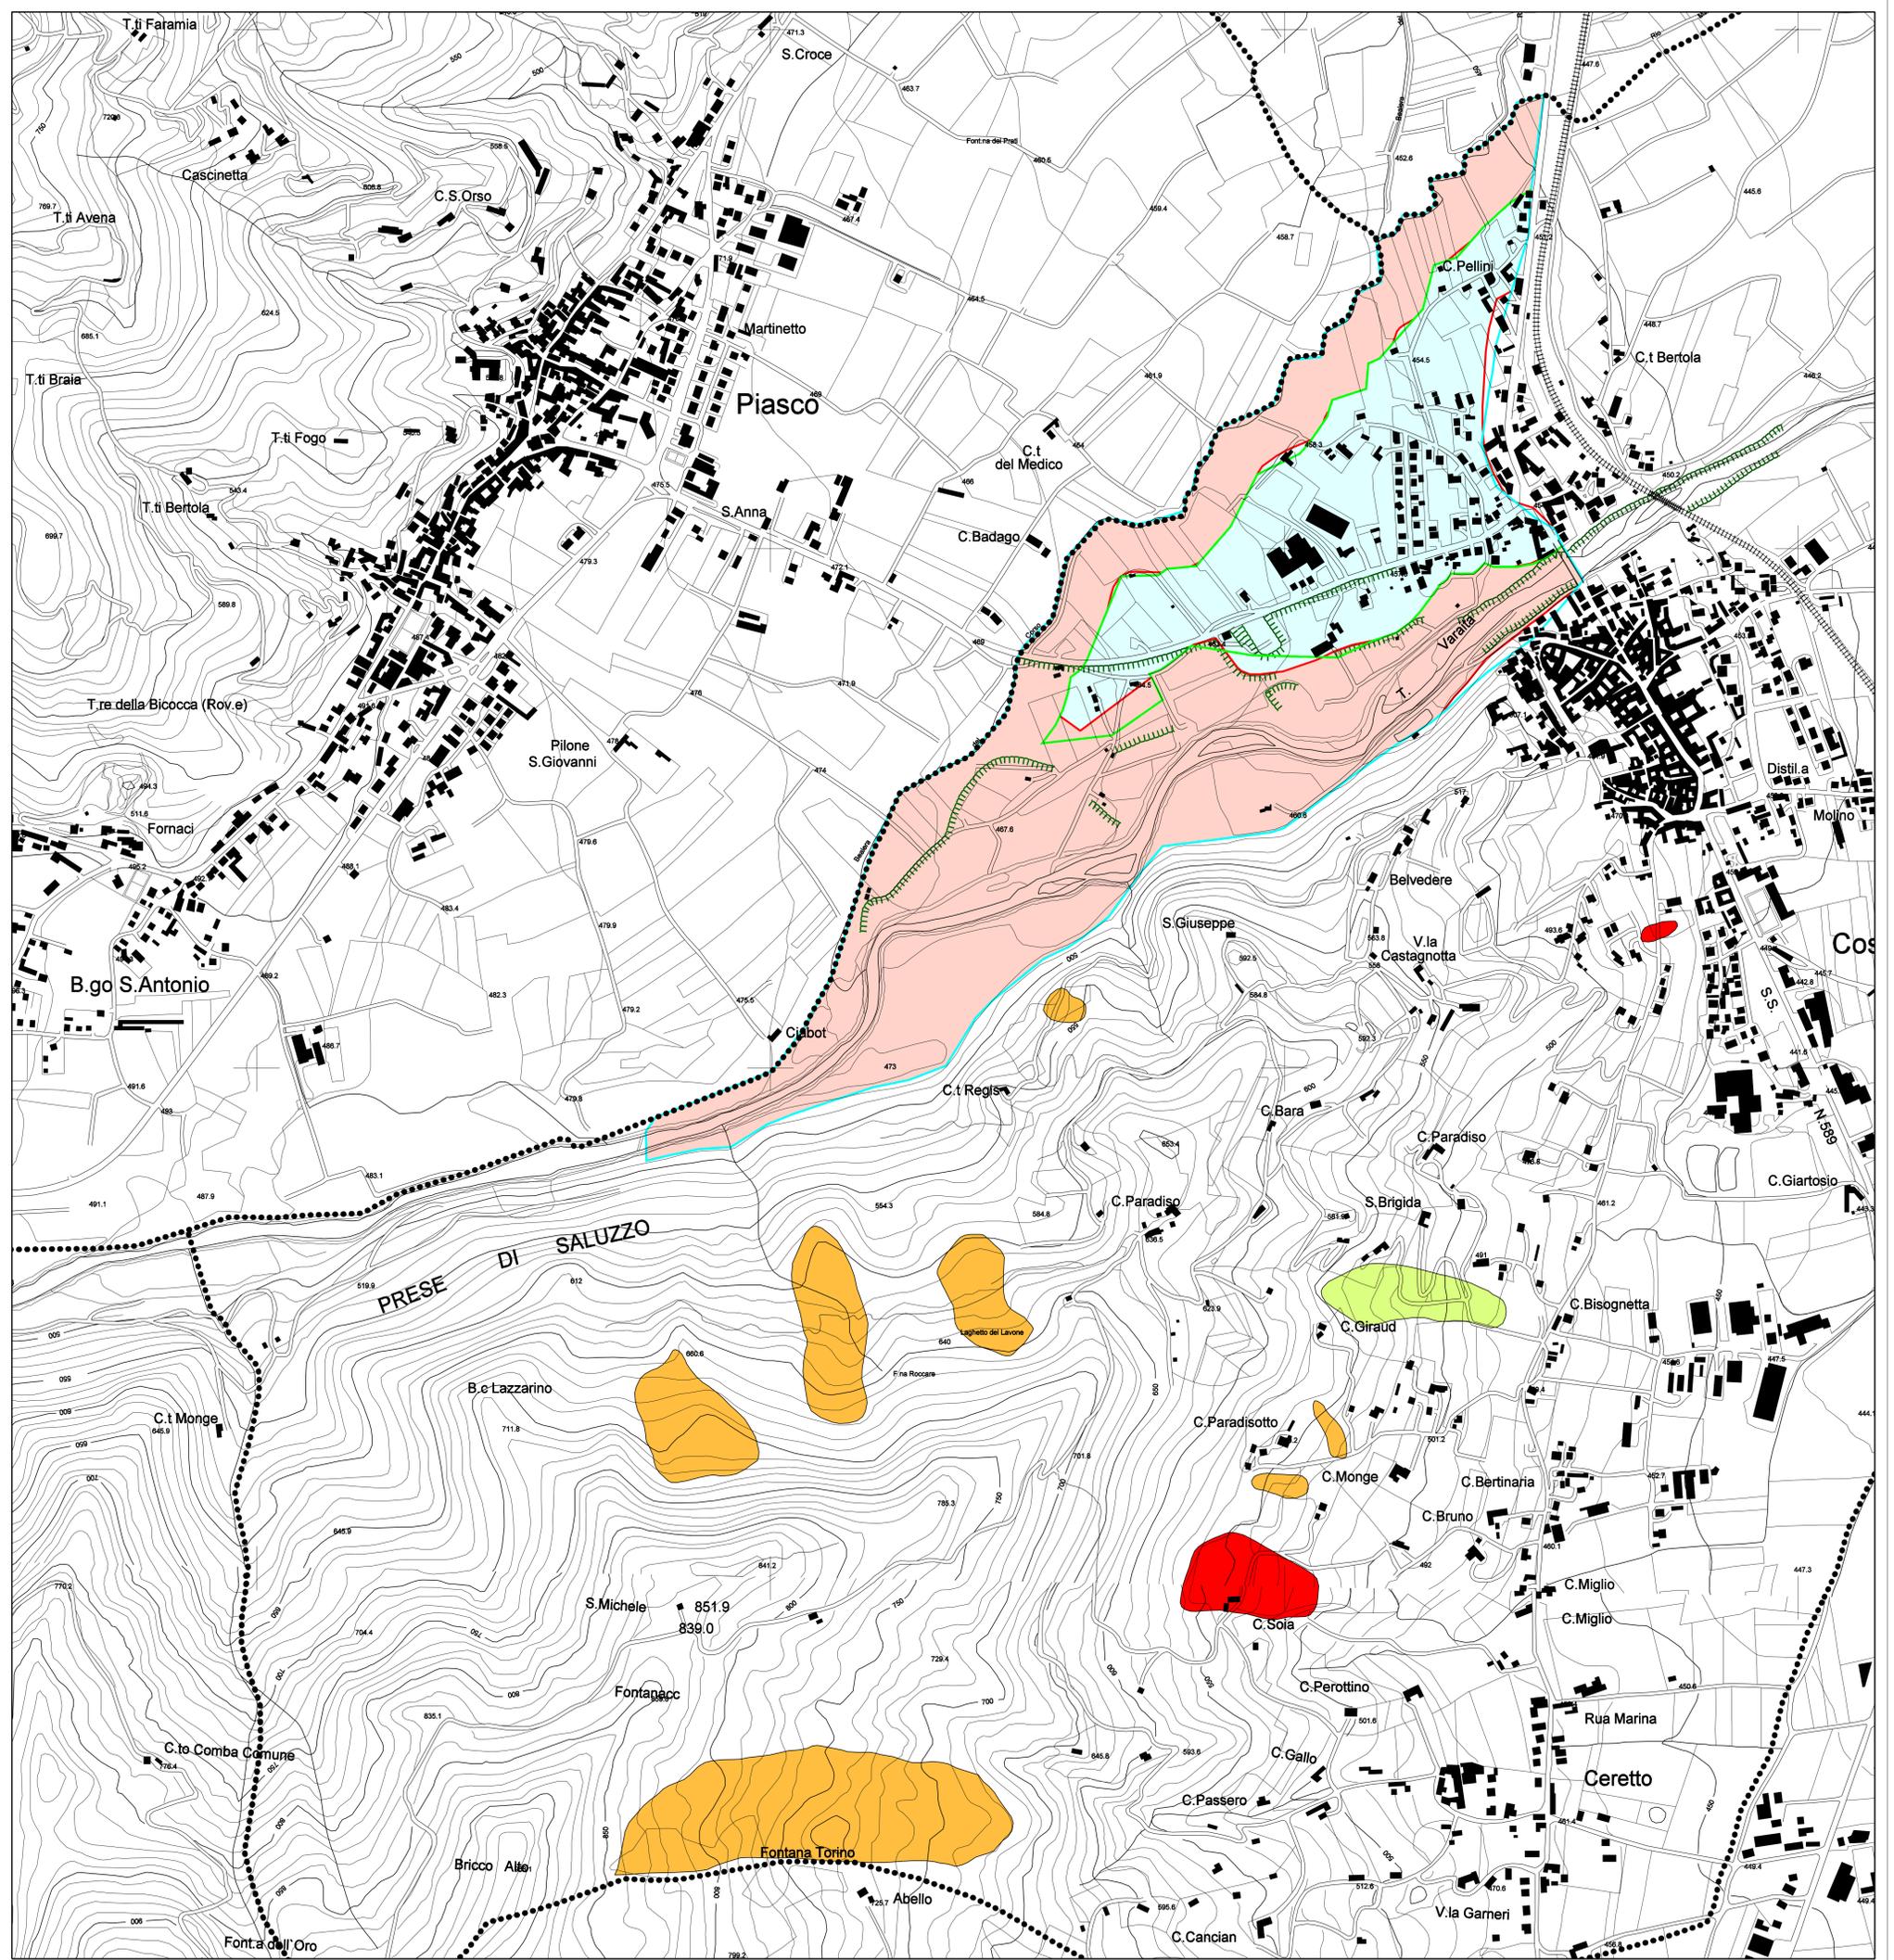

LEGENDA

Esondazioni e dissesti morfologici di carattere torrentizio

- Limite esterno delle aree a pericolosità molto elevata (Ee) ed elevata (Eb) recepito nel PAI vigente (Del. C.I. AdBPo n. 17/2003 del 31/07/03)
- Limite tra aree Ee ed Eb recepito nel PAI vigente (Del. C.I. AdBPo n. 17/2003 del 31/07/03)
- Area a pericolosità molto elevata (Ee) proposta per adeguamento agli elementi morfologici desunti da rilevamenti di dettaglio
- Area a pericolosità elevata (Eb) proposta per adeguamento agli elementi morfologici desunti da rilevamenti di dettaglio
- Limite proposto per adeguamento

Frane: nuove delimitazioni proposte

- Area di frana attiva (Fa)
- Area di frana quiescente (Fq)
- Area di frana stabilizzata (Fs)

Orli e scarpate di terrazzi naturali e/o artificiali desunti da fotogeologia e da rilevamenti di dettaglio